

مكتب رمك للاستشارات الهندسية
Office Ramak For Engineering Consultancy
تصميم - إشراف - تخطيط عمراني - إدارة مشاريع



أمانة جدة



شركة طرق الرياض للمقاولات
RIYADH ROAD CONTRACTING CO.

| الاستشاري | أمانــة مـنـطـقــة جدة | المقاول |
| --- | --- | --- |
| مكتب رمك للإستشارات الهندسية | الادارة العامة للتنفيذ والاشراف<br>إدارة تنفيذ مشاريع الإنارة | شركة طرق الرياض للمقاولات |

## طلب فحص وإستلام الأعمال

| إسم المشروع: | تلال الغروب | رقم المخطط: | BLOCK10 | الحي: | الأمير فواز |
| --- | --- | --- | --- | --- | --- |

**نطلب حضوركم لإستلام الأعمال المنجزة التاليه :**

| | | | | | |
| --- | --- | --- | --- | --- | --- |
| رقم التقديم: | | التاريخ: | | | |
| نوع الاعمال: | ☐ أعمال إنشائية | ☐ أعمال كهربائية | ☐ أعمال المساحة | ☐ أخرى | |
| المرفقات: | ☐ جدول كميات | ☐ مواصفات | ☐ مخططات | ☐ صور | ☐ أخرى |
| رقم البند في جدول الكميات: | | وصف البند في المواصفات : | | رقم البند في المخططات : | |
| الموقع: | القطاع: الجنوبي | البلدية: | الحي: الأمير فواز | الشارع: | |
| موقف طلب الاستلام: | ☐ تقديم جديد | ☐ إعادة التقديم | رقم وتاريخ التقديم السابق: | | |

وصف الأعمال المراد تسليمها:

استلام أعمال ترميل وتمديد الكابلات والشريط التحذيري للشارع رقم ( 4 )

| التقديم من ممثل المقاول | | التسليم لممثل الإستشاري | |
| --- | --- | --- | --- |
| الاسم | م محمد عمري | الاسم | م حسام محمد |
| التوقيع والتاريخ | [signature] | التوقيع والتاريخ | |

[stamp: شركة طرق الرياض للمقاولات المحدودة — س.ت 1010294003 — مخطط تلال الغروب - جدة — بلوكات رقم (13-12-11-10-5-3)]

تعليقات وملاحظات مندوب الإستشاري:


| التعليقات والملاحظات والكميات | الاسم/التوقيع/التاريخ |
| --- | --- |
| | حسام محمد [signature] |

[stamp: مكتب رمك للاستشارات الهندسية — مشاريع البنية التحتية]

حالة التقديم:

| | | | |
| --- | --- | --- | --- |
| ☑ A = موافقة | ☐ B = موافقة مع وجود ملاحظات | ☐ C = يعاد الفحص | ☐ D= مرفوض |

الأعمال / الاستشاري

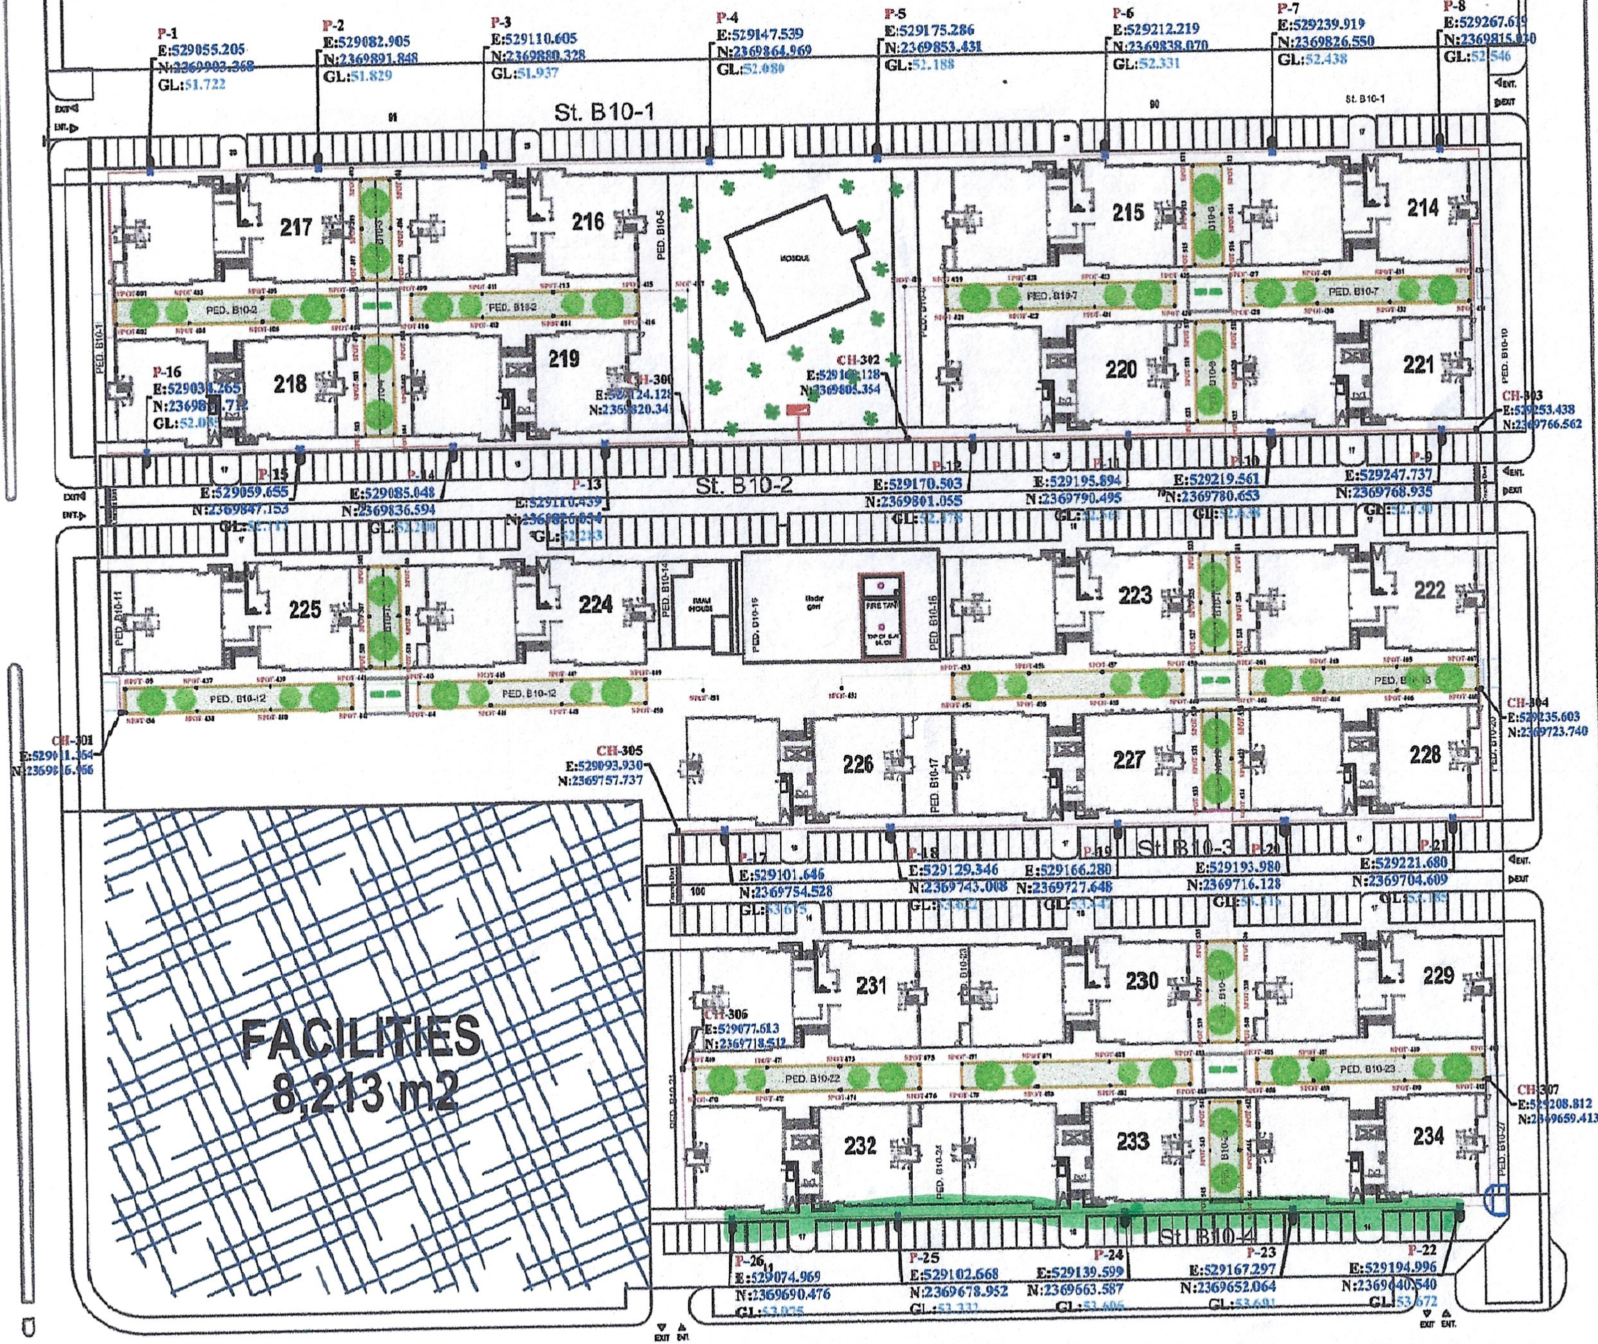

BLOCK 10
FACILITIES
8,213 m2
St. B10-1
St. B10-2
St. B10-3
St. B10-4
217
216
215
214
218
219
220
221
225
224
223
222
226
227
228
231
230
229
232
233
234
PED. B10-2
PED. B10-7
PED. B10-12
PED. B10-22
PED. B10-23
PED. B10-1
PED. B10-5
PED. B10-10
PED. B10-11
PED. B10-14
PED. B10-15
PED. B10-16
PED. B10-17
PED. B10-21
PED. B10-24
PED. B10-27
MOSQUE
FIRE TANK
P-1
E:529055.205
N:2369902.268
GL:51.722
P-2
E:529082.905
N:2369891.848
GL:51.829
P-3
E:529110.605
N:2369880.328
GL:51.937
P-4
E:529147.539
N:2369864.969
GL:52.080
P-5
E:529175.286
N:2369853.431
GL:52.188
P-6
E:529212.219
N:2369838.070
GL:52.331
P-7
E:529239.919
N:2369826.550
GL:52.438
P-8
E:529267.619
GL:52.546
P-16
CH-300
CH-302
CH-303
E:529253.438
N:2369766.562
P-15
E:529059.655
N:2369847.153
P-14
E:529085.048
N:2369836.594
P-13
P-12
E:529170.503
N:2369801.055
P-11
E:529195.894
N:2369790.495
P-10
E:529219.561
N:2369780.653
P-9
E:529247.737
N:2369768.935
CH-301
CH-304
E:529235.603
N:2369723.740
CH-305
E:529093.930
N:2369757.737
P-17
E:529101.646
N:2369754.528
P-18
E:529129.346
N:2369743.008
P-19
E:529166.280
N:2369727.648
P-20
E:529193.980
N:2369716.128
P-21
E:529221.680
N:2369704.609
CH-306
E:529077.613
CH-307
E:529208.812
N:2369659.413
P-26
E:529074.969
N:2369690.476
GL:53.035
P-25
E:529102.668
N:2369678.952
GL:53.331
P-24
E:529139.599
N:2369663.587
GL:53.606
P-23
E:529167.297
N:2369652.064
GL:53.691
P-22
E:529194.996
N:2369640.540
GL:53.672
EXIT
ENT.